



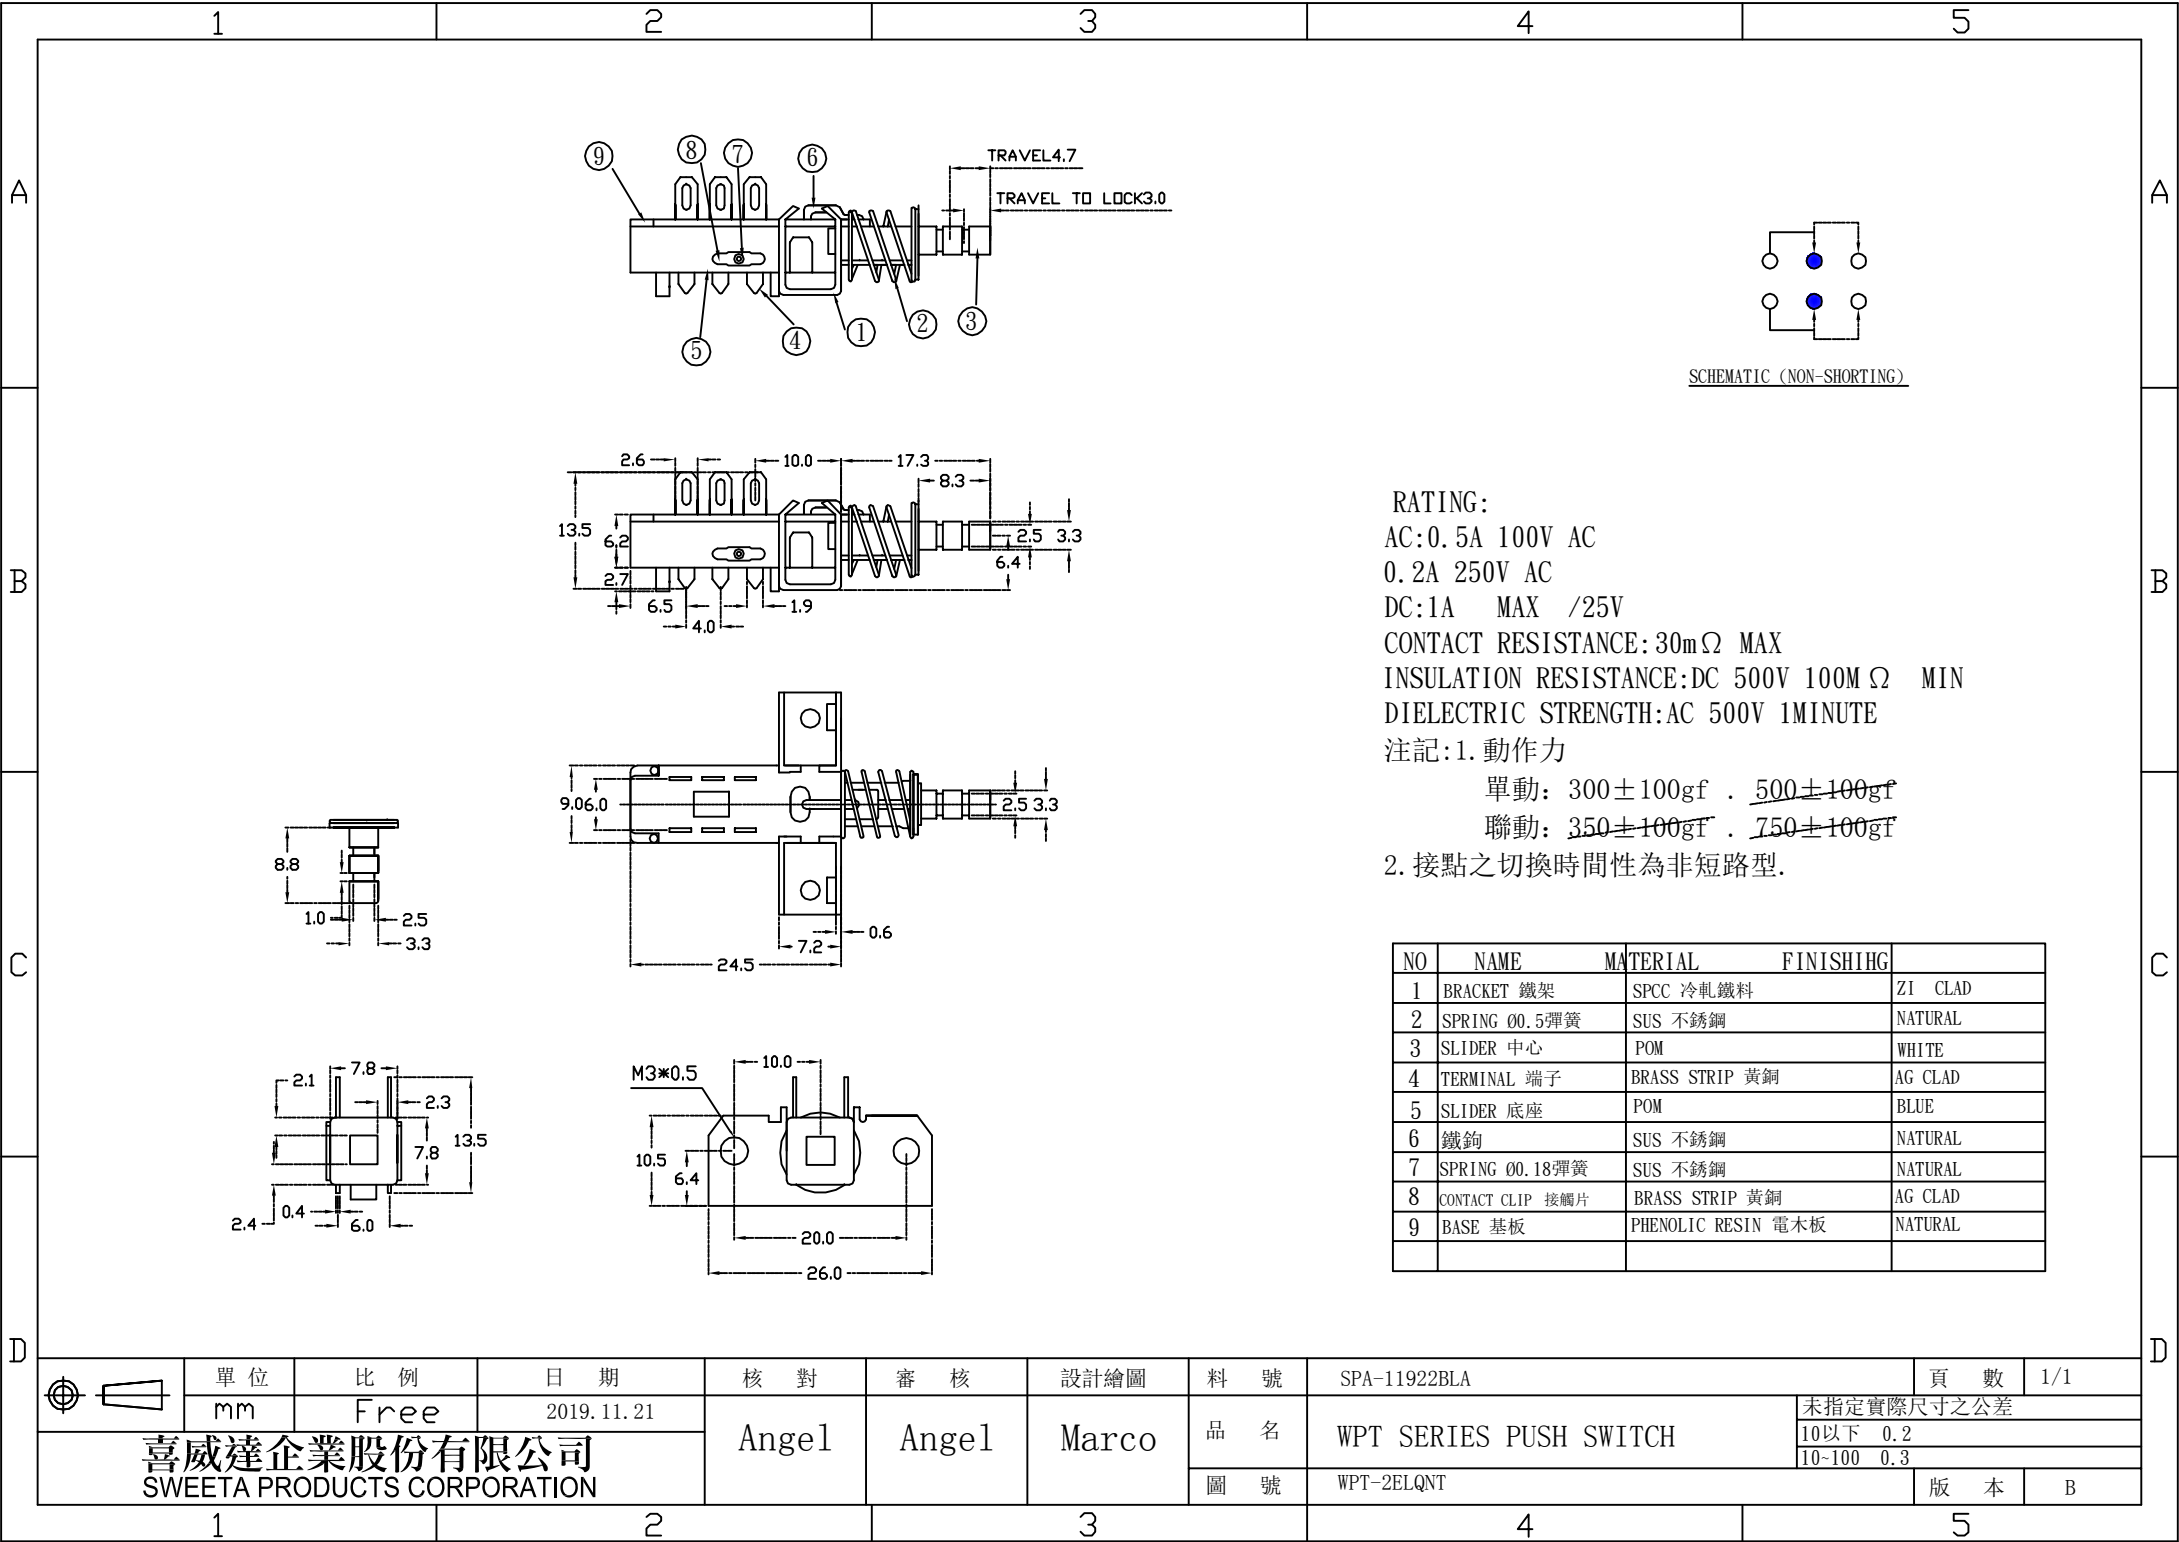

SCHEMATIC (NON-SHORTING)

RATING:
AC:0.5A 100V AC
0.2A 250V AC
DC:1A MAX /25V
CONTACT RESISTANCE:30mΩ MAX
INSULATION RESISTANCE:DC 500V 100MΩ MIN
DIELECTRIC STRENGTH:AC 500V 1MINUTE
注記:1. 動作力
單動: 300±100gf . ~~500±100gf~~
聯動: ~~350±100gf~~ . ~~750±100gf~~
2. 接點之切換時間性為非短路型.

NO	NAME	MATERIAL	FINISHING	
1	BRACKET 鐵架	SPCC 冷軋鐵料		ZI CLAD
2	SPRING 00.5彈簧	SUS 不銹鋼		NATURAL
3	SLIDER 中心	POM		WHITE
4	TERMINAL 端子	BRASS STRIP 黃銅		AG CLAD
5	SLIDER 底座	POM		BLUE
6	鐵鉤	SUS 不銹鋼		NATURAL
7	SPRING 00.18彈簧	SUS 不銹鋼		NATURAL
8	CONTACT CLIP 接觸片	BRASS STRIP 黃銅		AG CLAD
9	BASE 基板	PHENOLIC RESIN 電木板		NATURAL

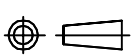

單位
mm

比例
Free

日期
2019. 11. 21

核對
Angel

審核
Angel

設計繪圖
Marco

料號
品名

SPA-11922BLA

頁數
1/1

喜威達企業股份有限公司
SWEETA PRODUCTS CORPORATION

WPT SERIES PUSH SWITCH

未指定實際尺寸之公差

10以下 0.2

10-100 0.3

圖號

WPT-2ELQNT

版本
B